


Схема планировочной организации земельного участка

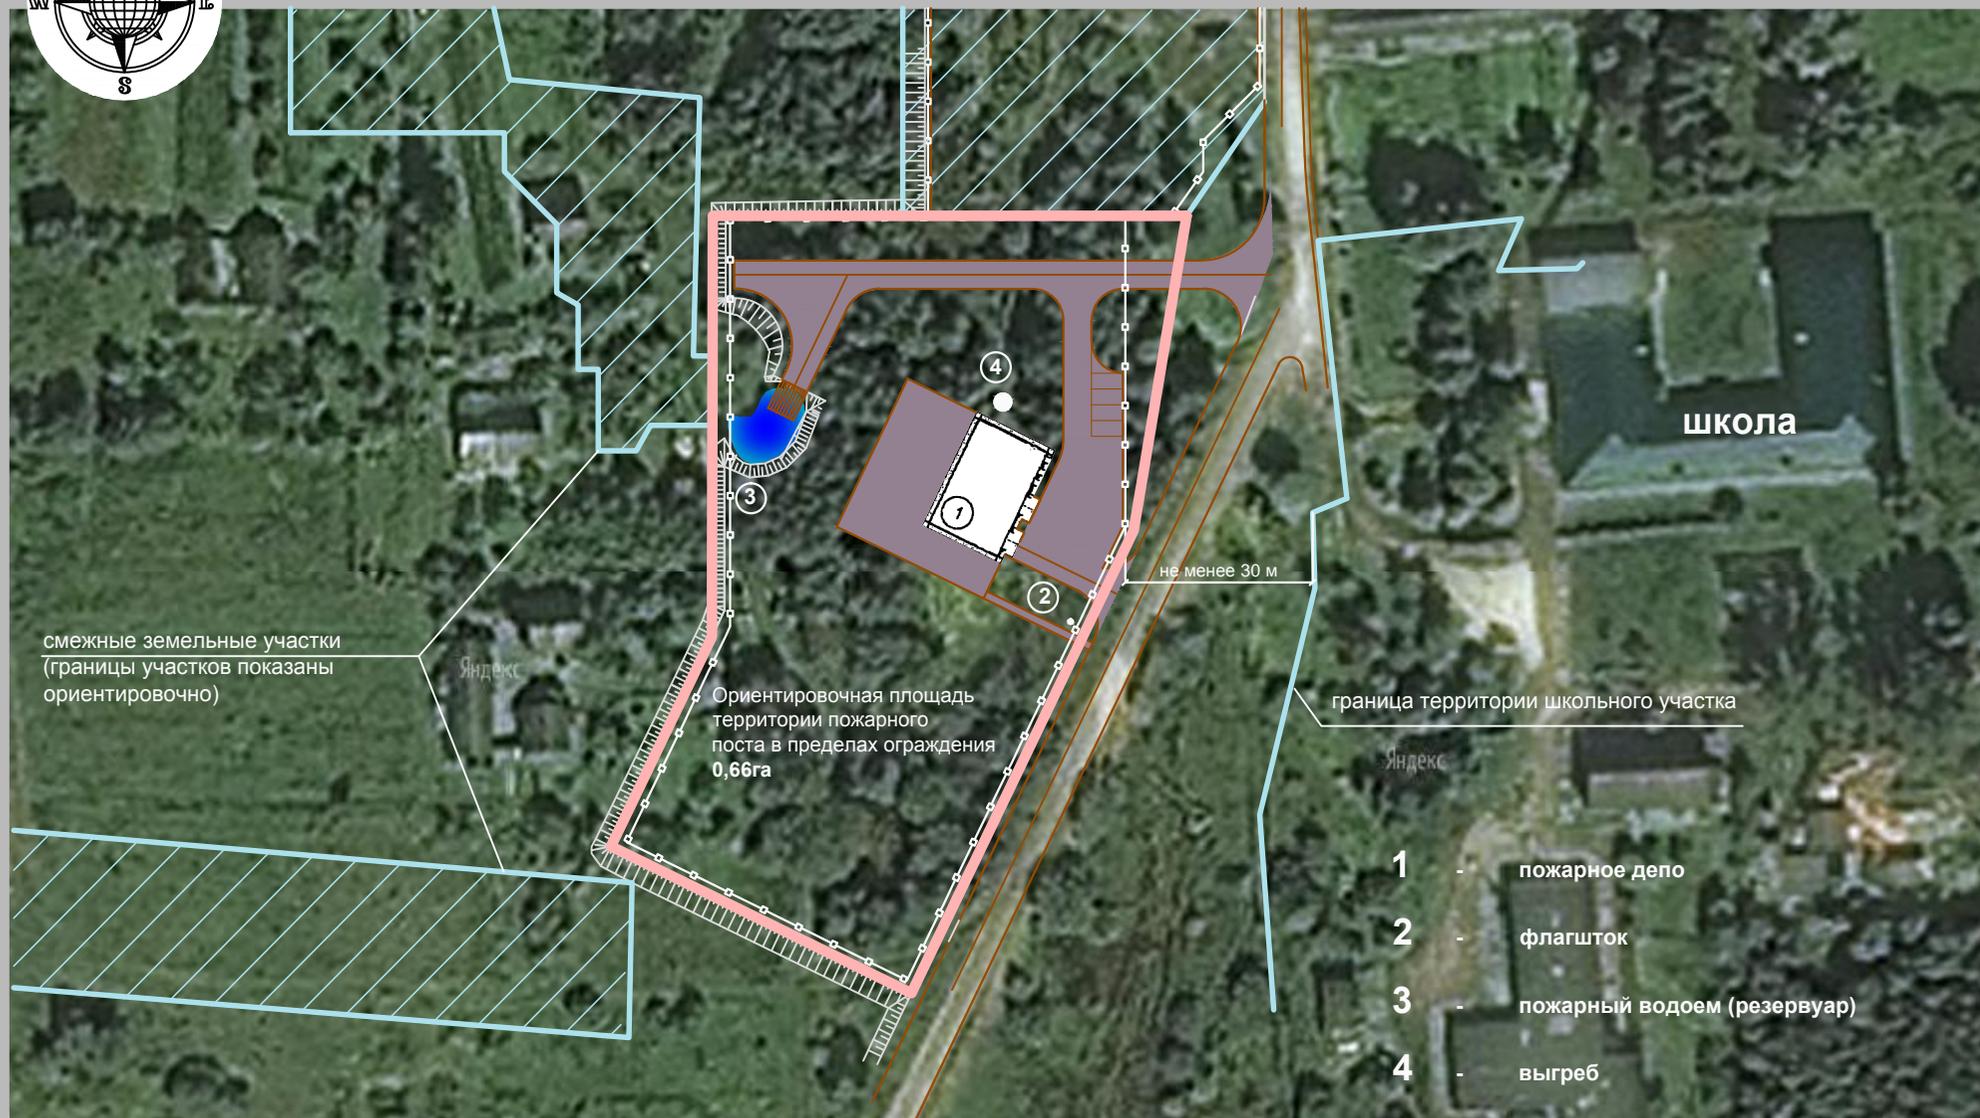

**ОТДЕЛЬНЫЙ ПОЖАРНЫЙ ПОСТ НА ДВА МАШИНОМЕСТА
в дер. Старый Изборск Печорского района Псковской области**